

ÂURA  
RESIDENCIAL

AV. AL VEDAT 154 | TORRENT



## VIVIENDA TIPO T3.2

SUP. CONSTRUIDA + COMUNES 120,58 m<sup>2</sup>

SUPERFICIE CONSTRUIDA 107,86 m<sup>2</sup>


SUPERFICIE ÚTIL 93,66 m<sup>2</sup>

Cocina	10,16 m <sup>2</sup>	Baño 1	5,17 m <sup>2</sup>
Salón	29,20 m <sup>2</sup>	Baño 2	5,00 m <sup>2</sup>
Dormitorio 1	13,56 m <sup>2</sup>	Distribuidor	2,41 m <sup>2</sup>
Dormitorio 2	9,75 m <sup>2</sup>	Pasillo	5,36 m <sup>2</sup>
Dormitorio 3	11,20 m <sup>2</sup>		


### UBICACIÓN



ALZADO FACHADA C/ ENRIC VALOR

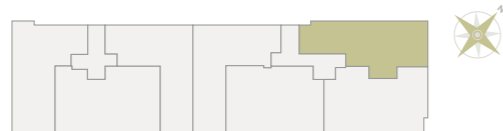

PLANTAS PRIMERA Ó SEGUNDA

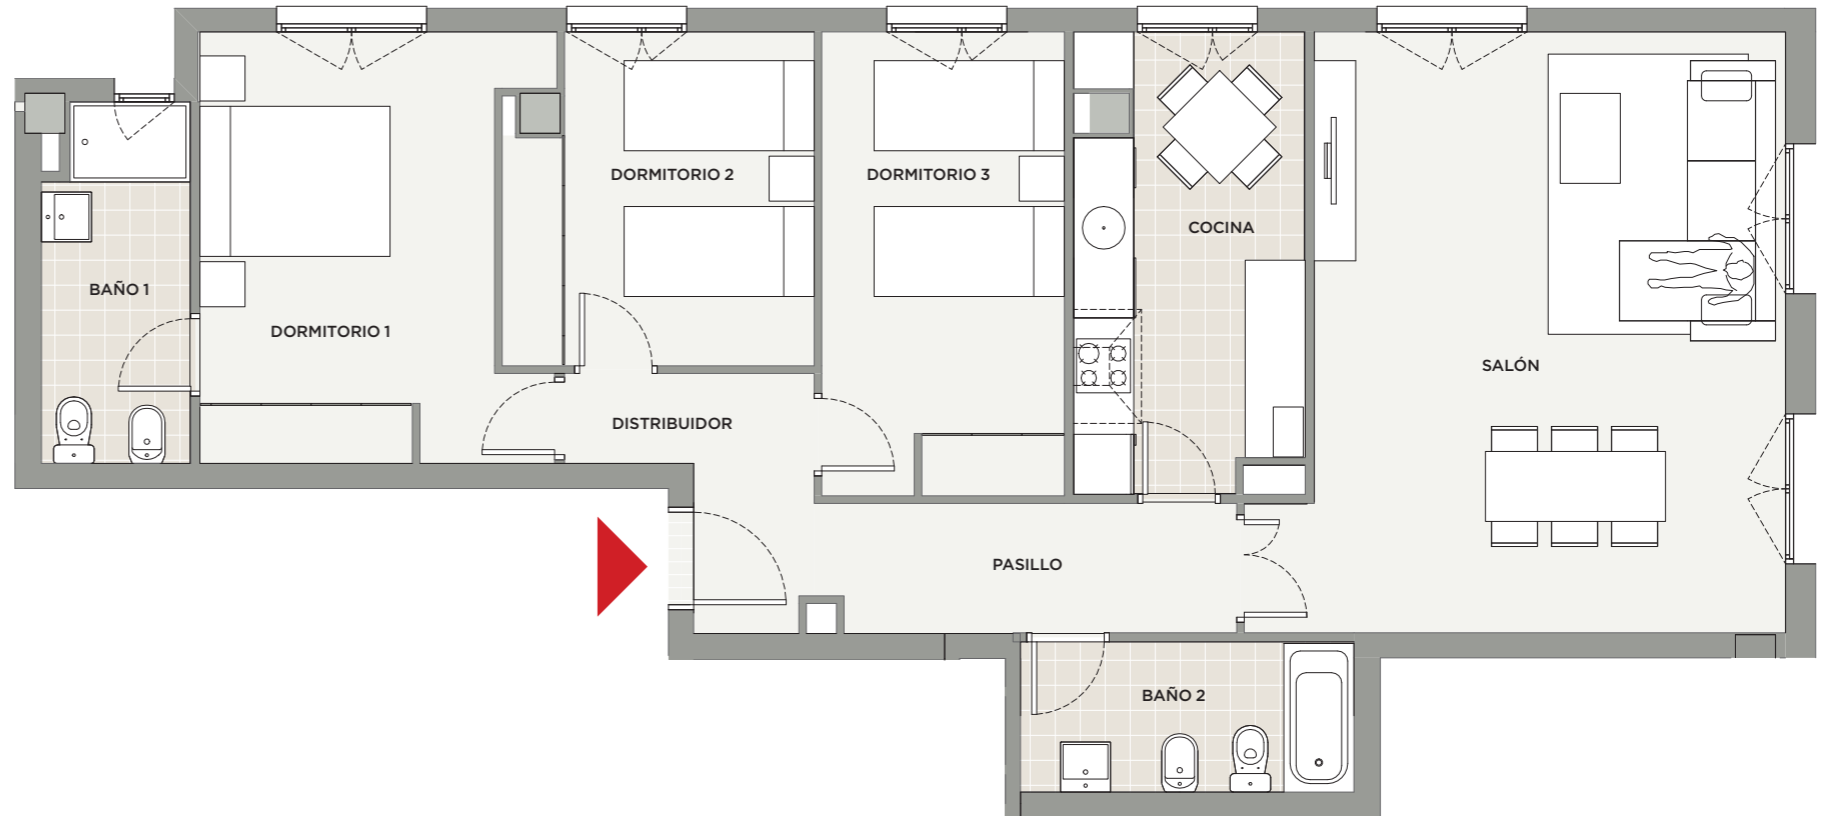

TERRAZA CUBIERTA

El presente documento es provisional y puede estar sujeto a modificaciones originadas por requerimientos de Licencia o por criterios de la Dirección Facultativa, sin menoscabo de la calidad. Documento no contractual.

[auraresidencialtorrent.com](http://auraresidencialtorrent.com)

WHITE  
REAL ESTATE

AICEQUIP  
arquitectos & ingenieros

HÁBITAT  
MEDITERRÁNEO