

ÂURA  
RESIDENCIAL

AV. AL VEDAT 154 | TORRENT

## VIVIENDA TIPO T3.6

SUP. CONSTRUIDA + COMUNES **118,60 m<sup>2</sup>**

SUPERFICIE CONSTRUIDA **106,09 m<sup>2</sup>**

SUPERFICIE TERRAZAS **8,00 m<sup>2</sup>**

SUPERFICIE ÚTIL **86,10 m<sup>2</sup>**

Cocina	10,06 m <sup>2</sup>	Baño 1	4,75 m <sup>2</sup>
Salón	29,86 m <sup>2</sup>	Baño 2	3,98 m <sup>2</sup>
Dormitorio 1	11,27 m <sup>2</sup>	Vestíbulo	2,89 m <sup>2</sup>
Dormitorio 2	9,79 m <sup>2</sup>	Pasillo	4,95 m <sup>2</sup>
Dormitorio 3	8,55 m <sup>2</sup>	Terraza Cubierta	8,00 m <sup>2</sup>


### UBICACIÓN



ALZADO FACHADA C/ ENRIC VALOR



PLANTAS PRIMERA Ó SEGUNDA

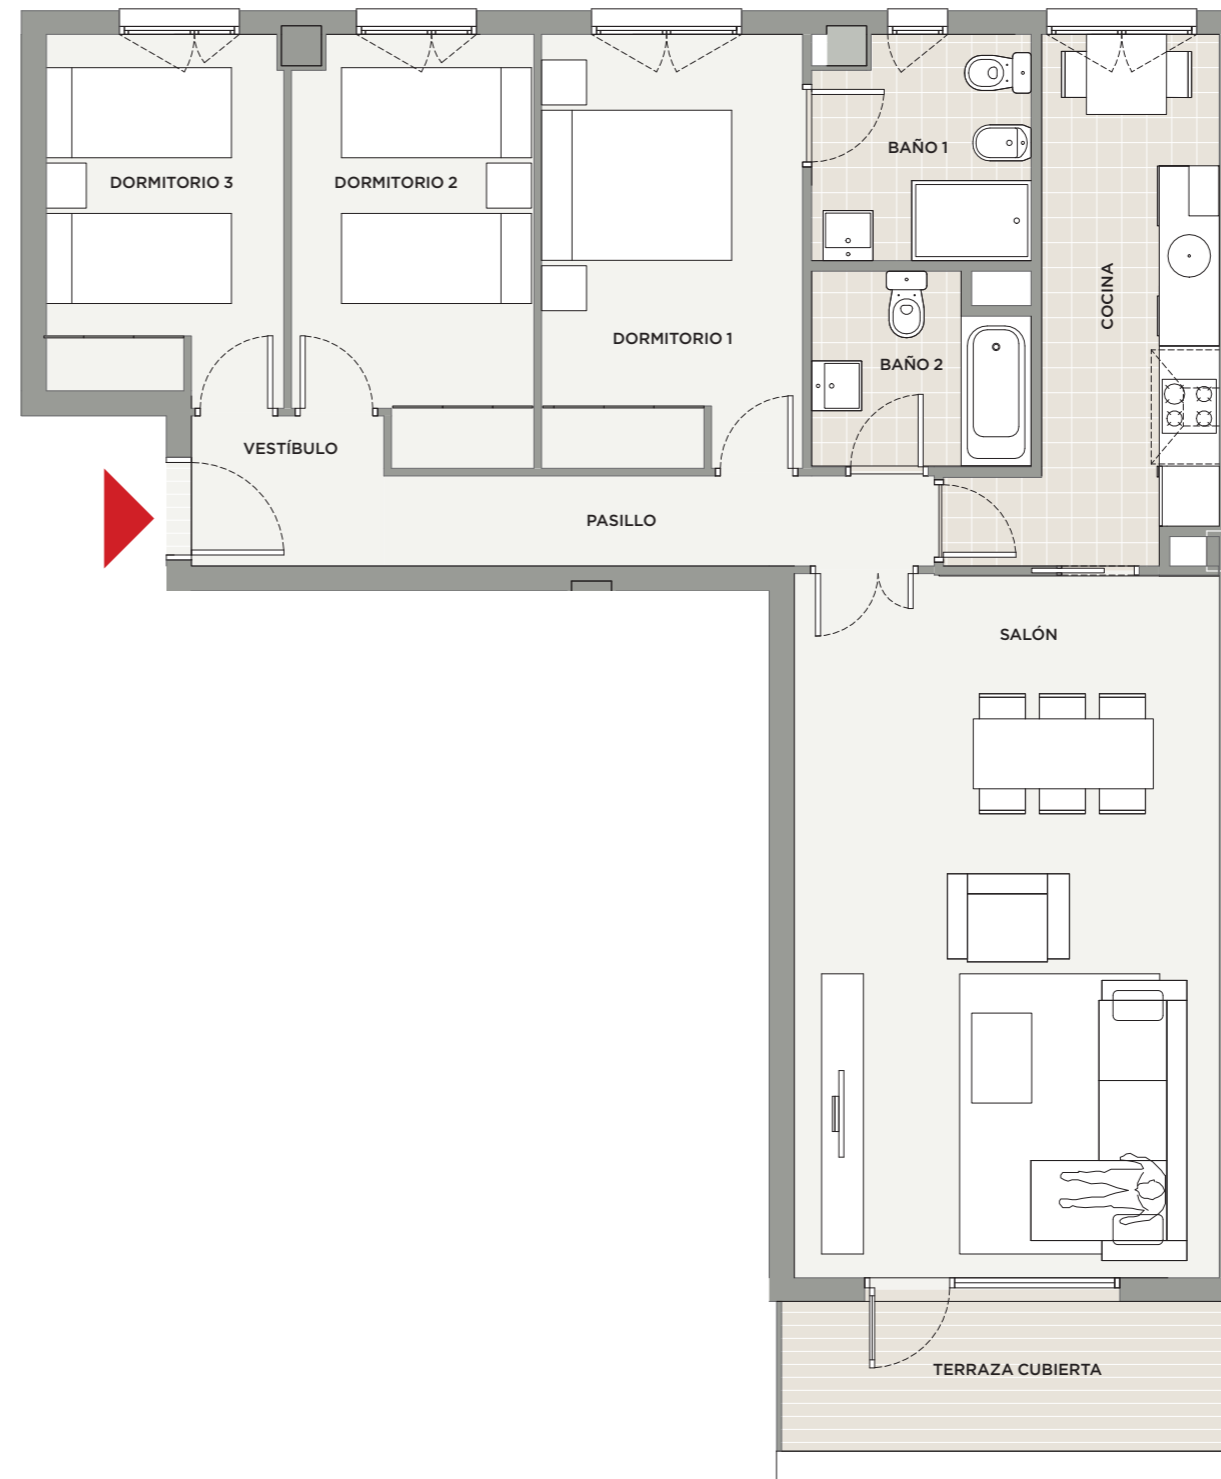

El presente documento es provisional y puede estar sujeto a modificaciones originadas por requerimientos de Licencia o por criterios de la Dirección Facultativa, sin menoscabo de la calidad. Documento no contractual.

[auraresidencialtorrent.com](http://auraresidencialtorrent.com)

WHITE  
REAL ESTATE

AICEQUIP  
arquitectos & ingenieros

HÁBITAT  
MEDITERRÁNEO