

ÂURA
RESIDENCIAL

AV. AL VEDAT 154 | TORRENT

VIVIENDA TIPO T3.7

SUP. CONSTRUIDA + COMUNES 125,31 m²

SUPERFICIE CONSTRUIDA 112,09 m²

SUPERFICIE TERRAZAS 7,11 m²


SUPERFICIE ÚTIL 90,87 m²

Cocina	11,35 m ²	Baño 1	4,98 m ²
Salón	26,99 m ²	Baño 2	3,43 m ²
Dormitorio 1	15,14 m ²	Pasillo	4,38 m ²
Dormitorio 2	9,40 m ²	Tendedero	3,40 m ²
Dormitorio 3	10,47 m ²	Terraza Cubierta	7,11 m ²
Vestíbulo	1,33 m ²		


UBICACIÓN



ALZADO FACHADA C/ ENRIC VALOR

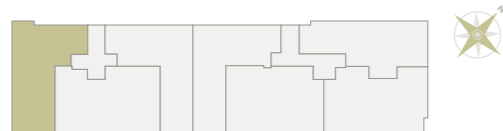

PLANTAS PRIMERA Ó SEGUNDA

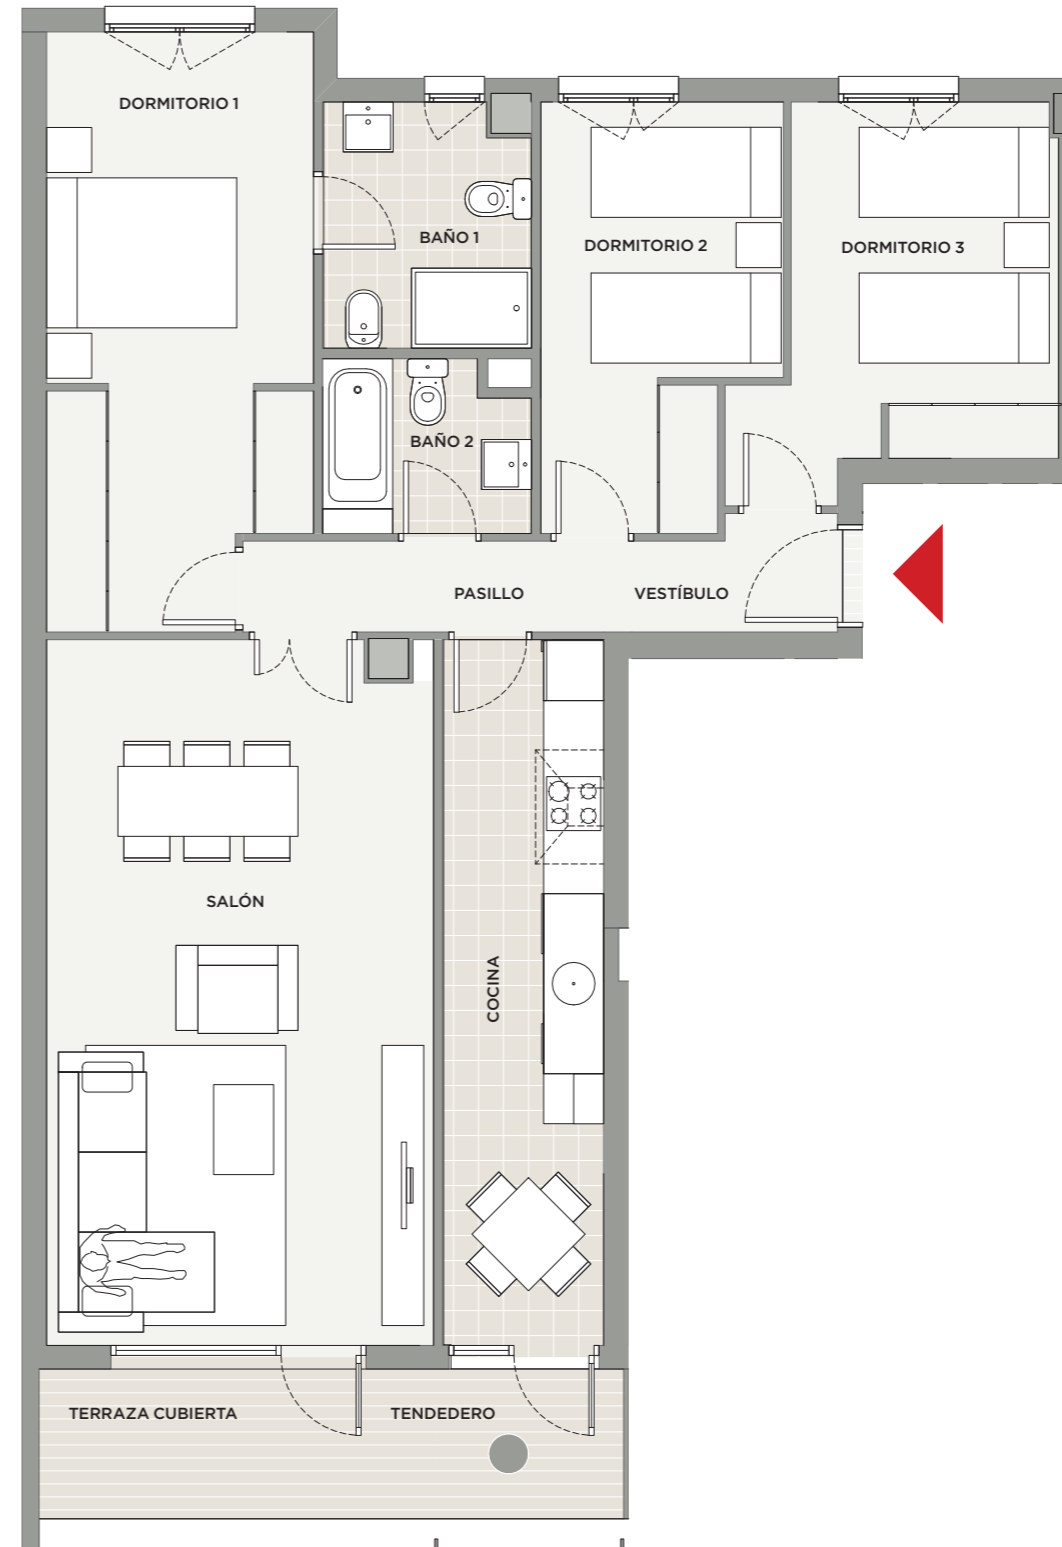

El presente documento es provisional y puede estar sujeto a modificaciones originadas por requerimientos de Licencia o por criterios de la Dirección Facultativa, sin menoscabo de la calidad. Documento no contractual.

auraresidencialtorrent.com

WHITE
REAL ESTATE

AICEQUIP
arquitectos & ingenieros

HÁBITAT
MEDITERRÁNEO